

# Casa

## Bagno doccia REV-01

### MATERIALE

pavimento:	travertino al verso - stuccato e levigato
rivestimento:	travertino al verso - stuccato e levigato
rivestimento:	pannello a macchia aperta doccia

### NOTE:


- calcolati 6 / 7 mm di colla sui rivestimenti


rev-00: 2024.05.14 - rilievo

rev-01: 2024.06.16 - disegno generale bagno


code drawing: bagno-doccia\_rev-01



—	muri
—	viste
—	pavimento viste
—	rivestimento sezioni
—	rivestimento viste
●	testa \ costa viste
△ 45° ×	testa \ costa 45°
- - -	alzate
—	grezzo
—	impianti
—	sanitari
—	vetri

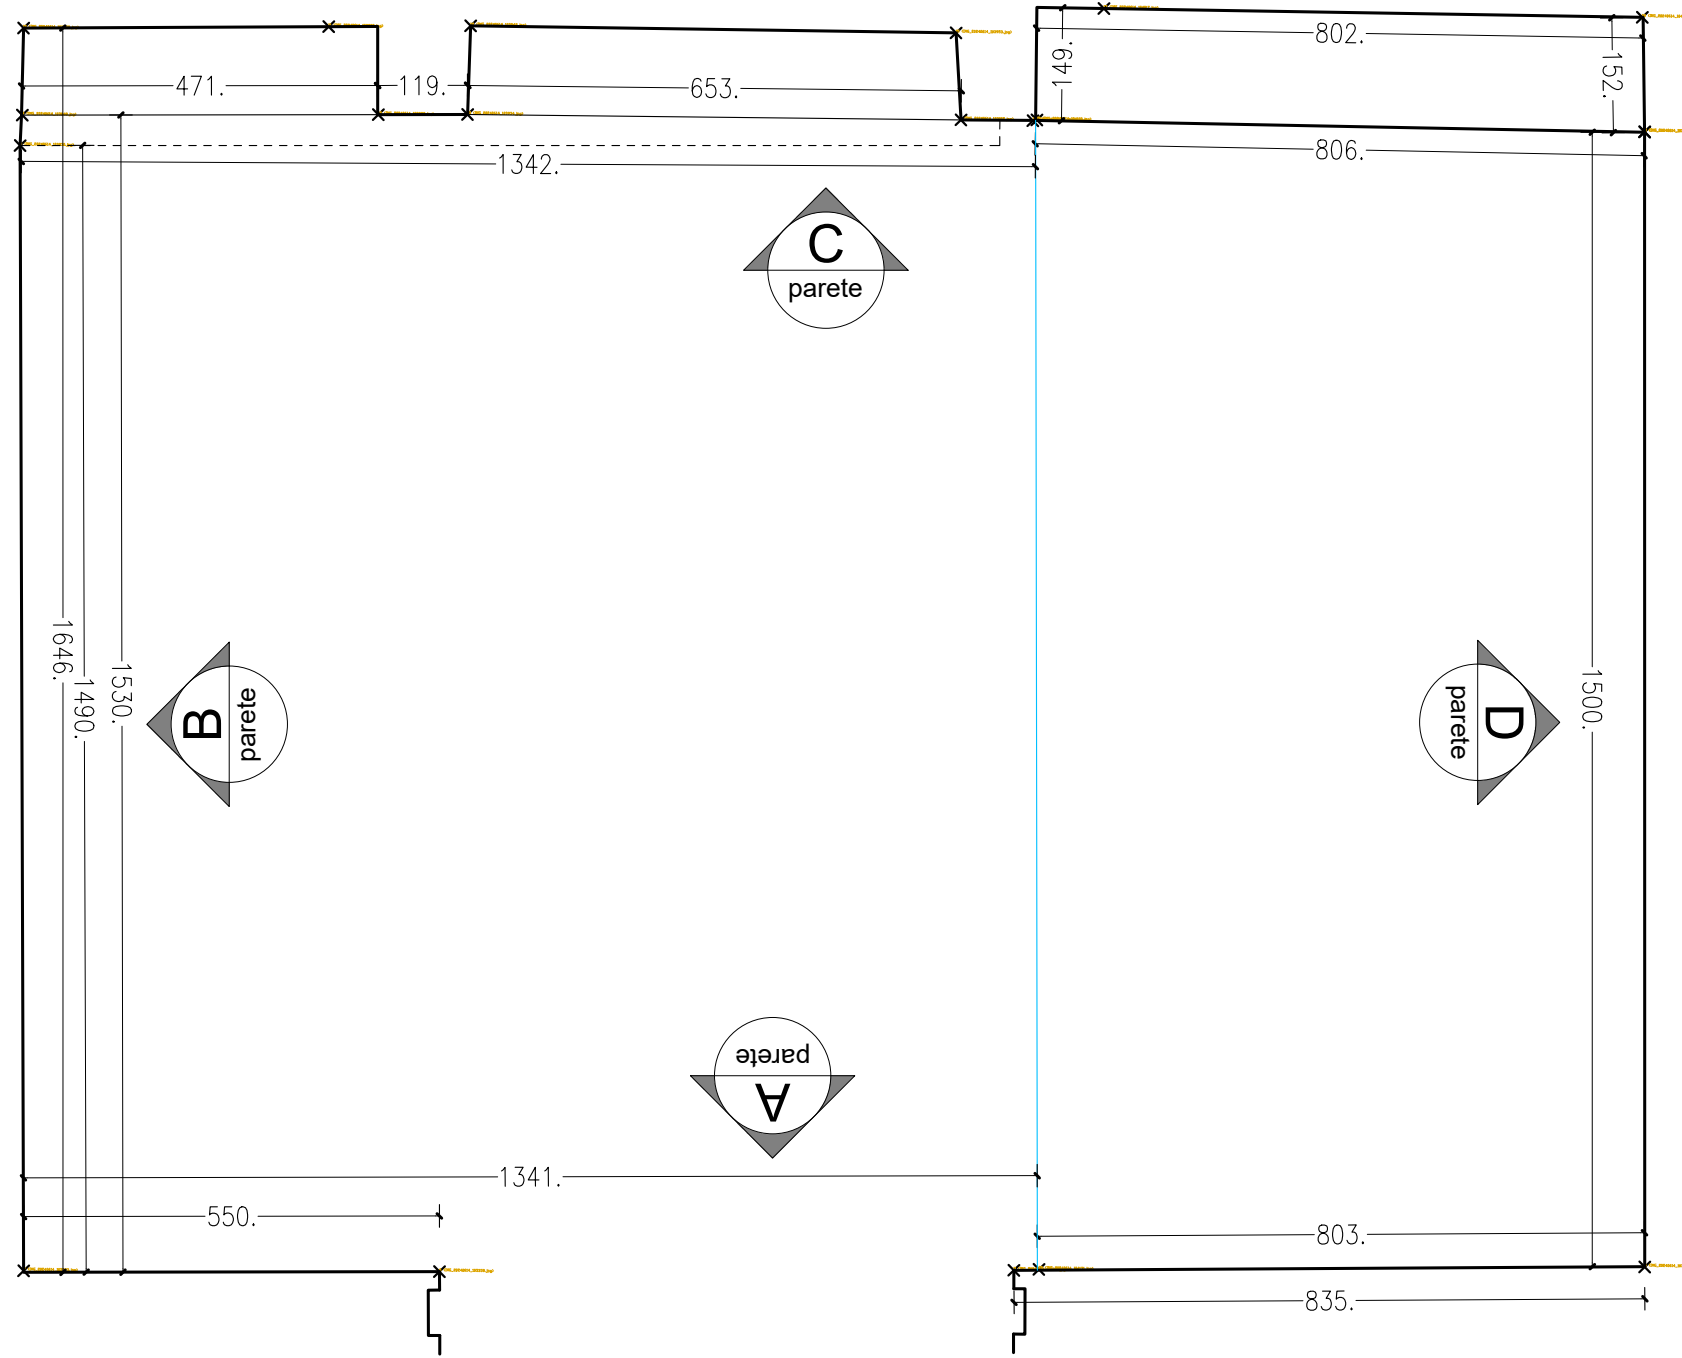


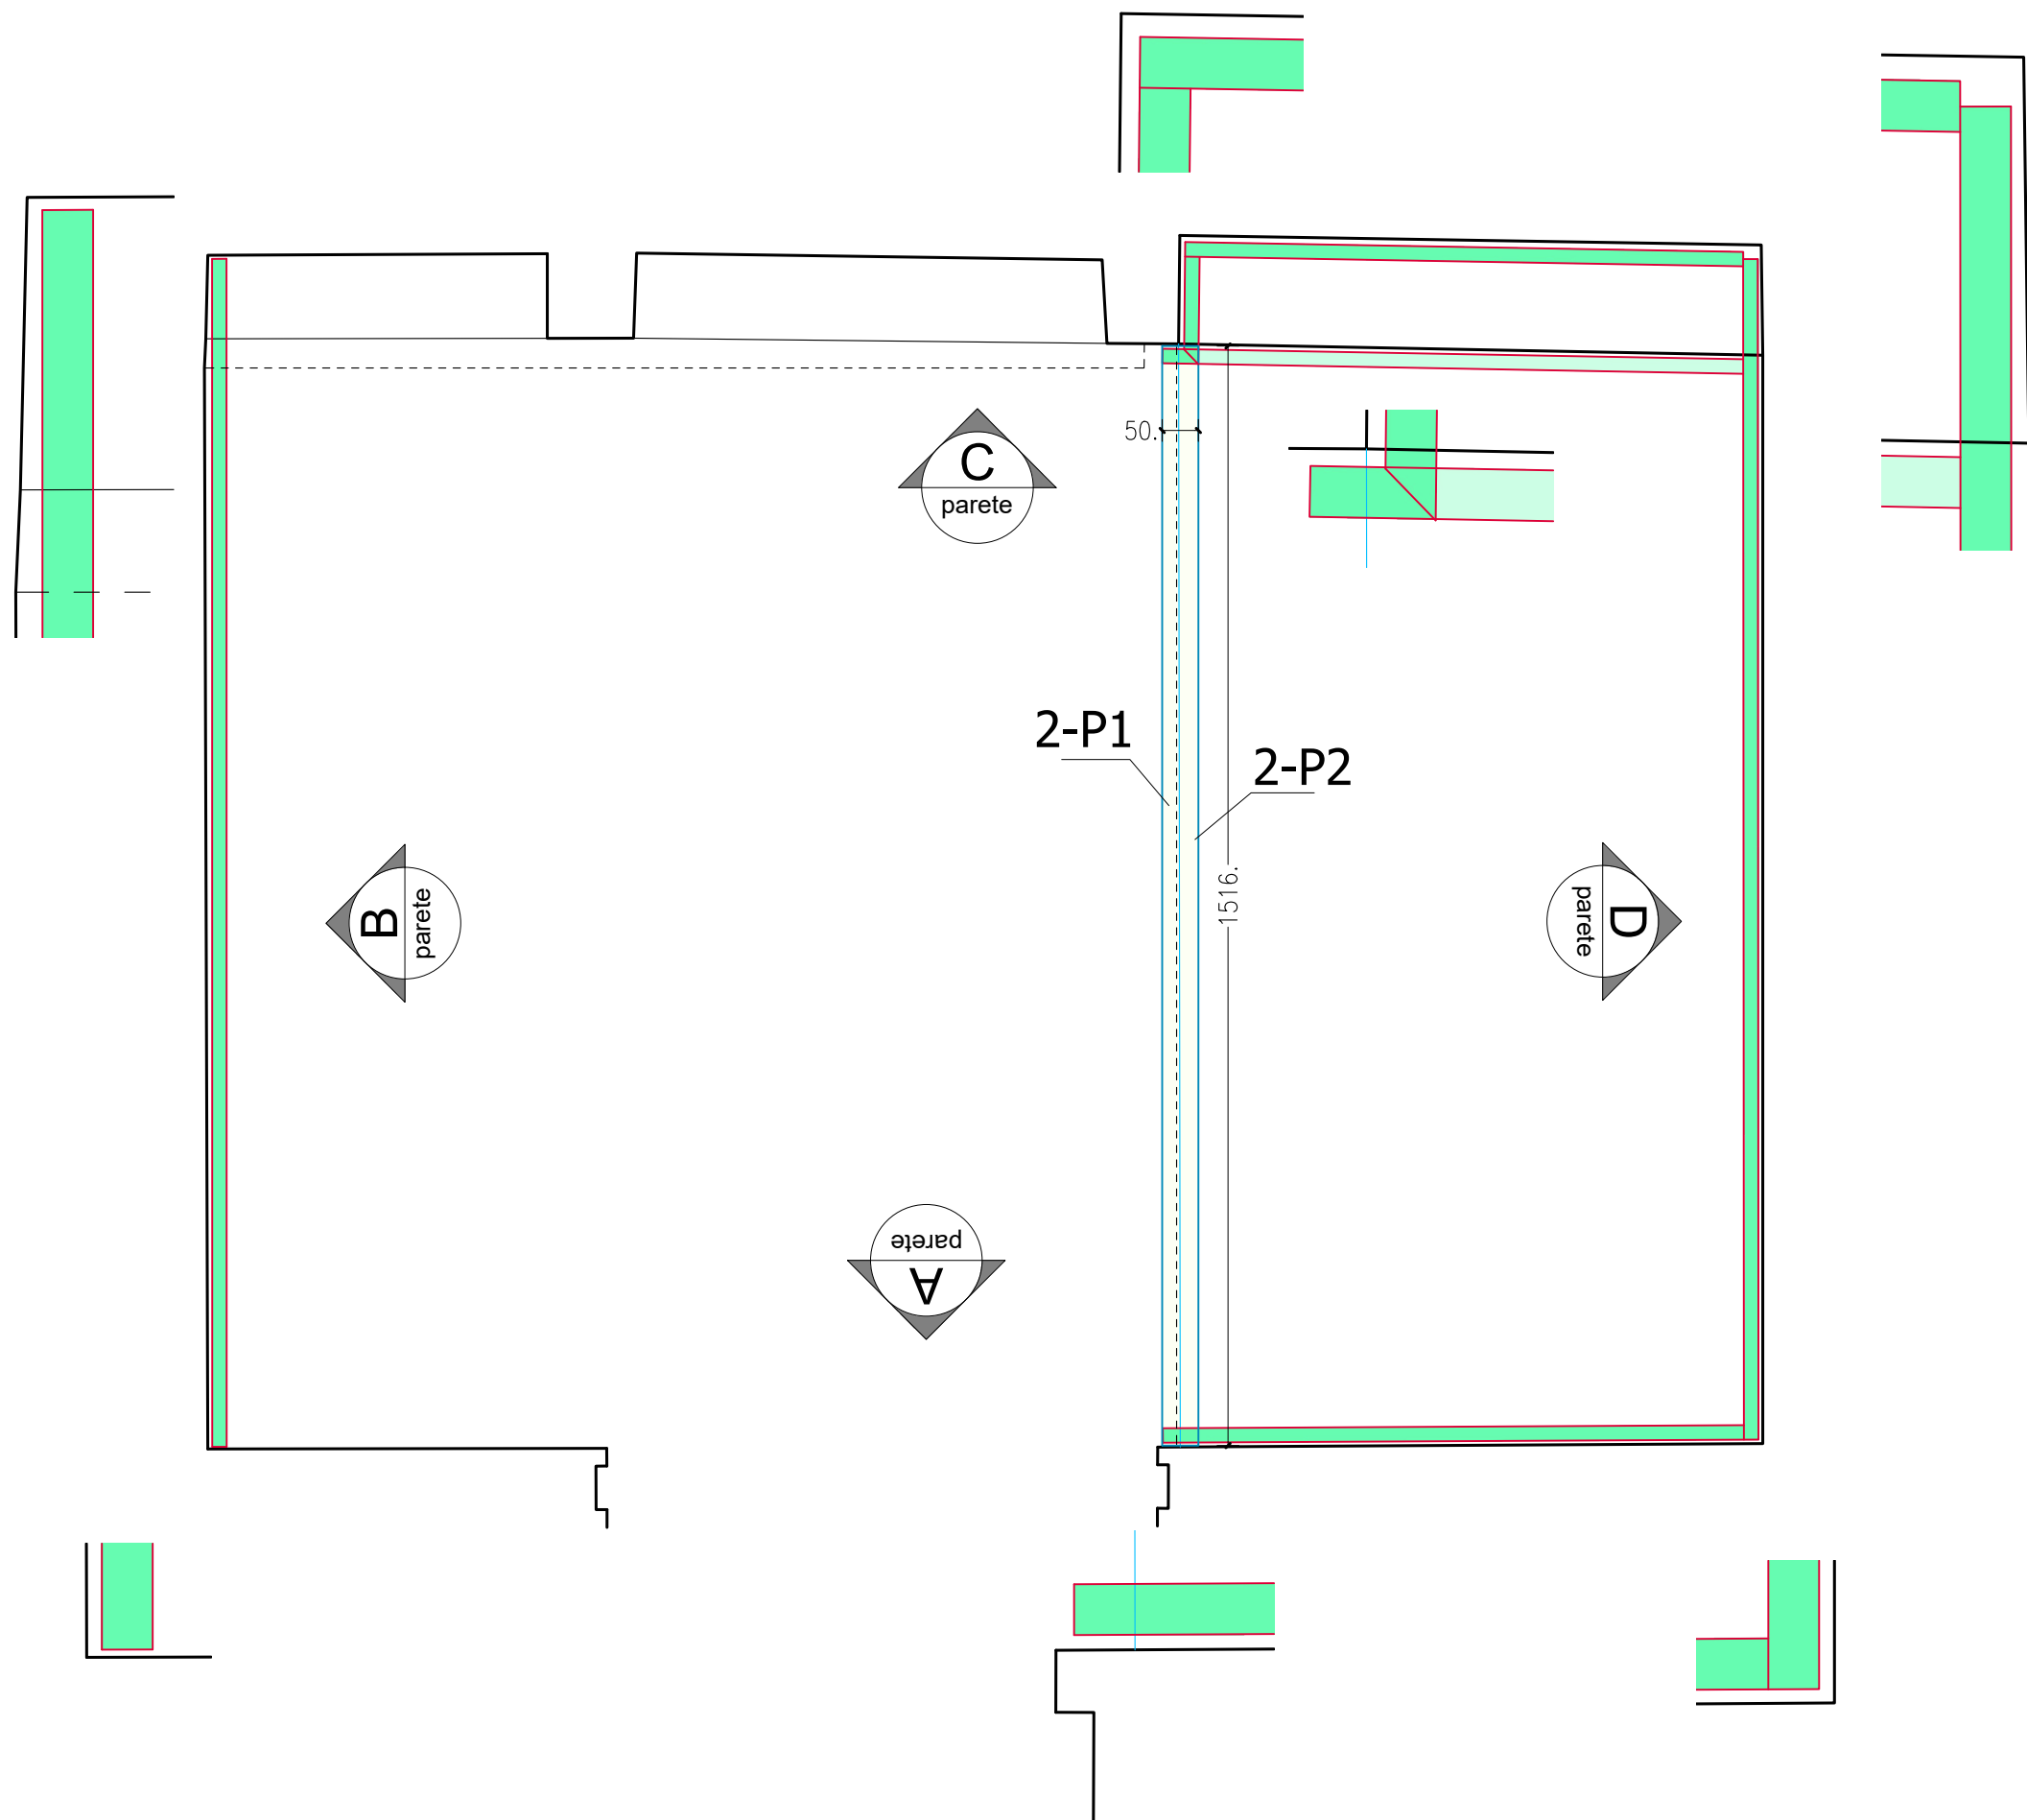


GRADINO DOCCIA ASSEMBLATO

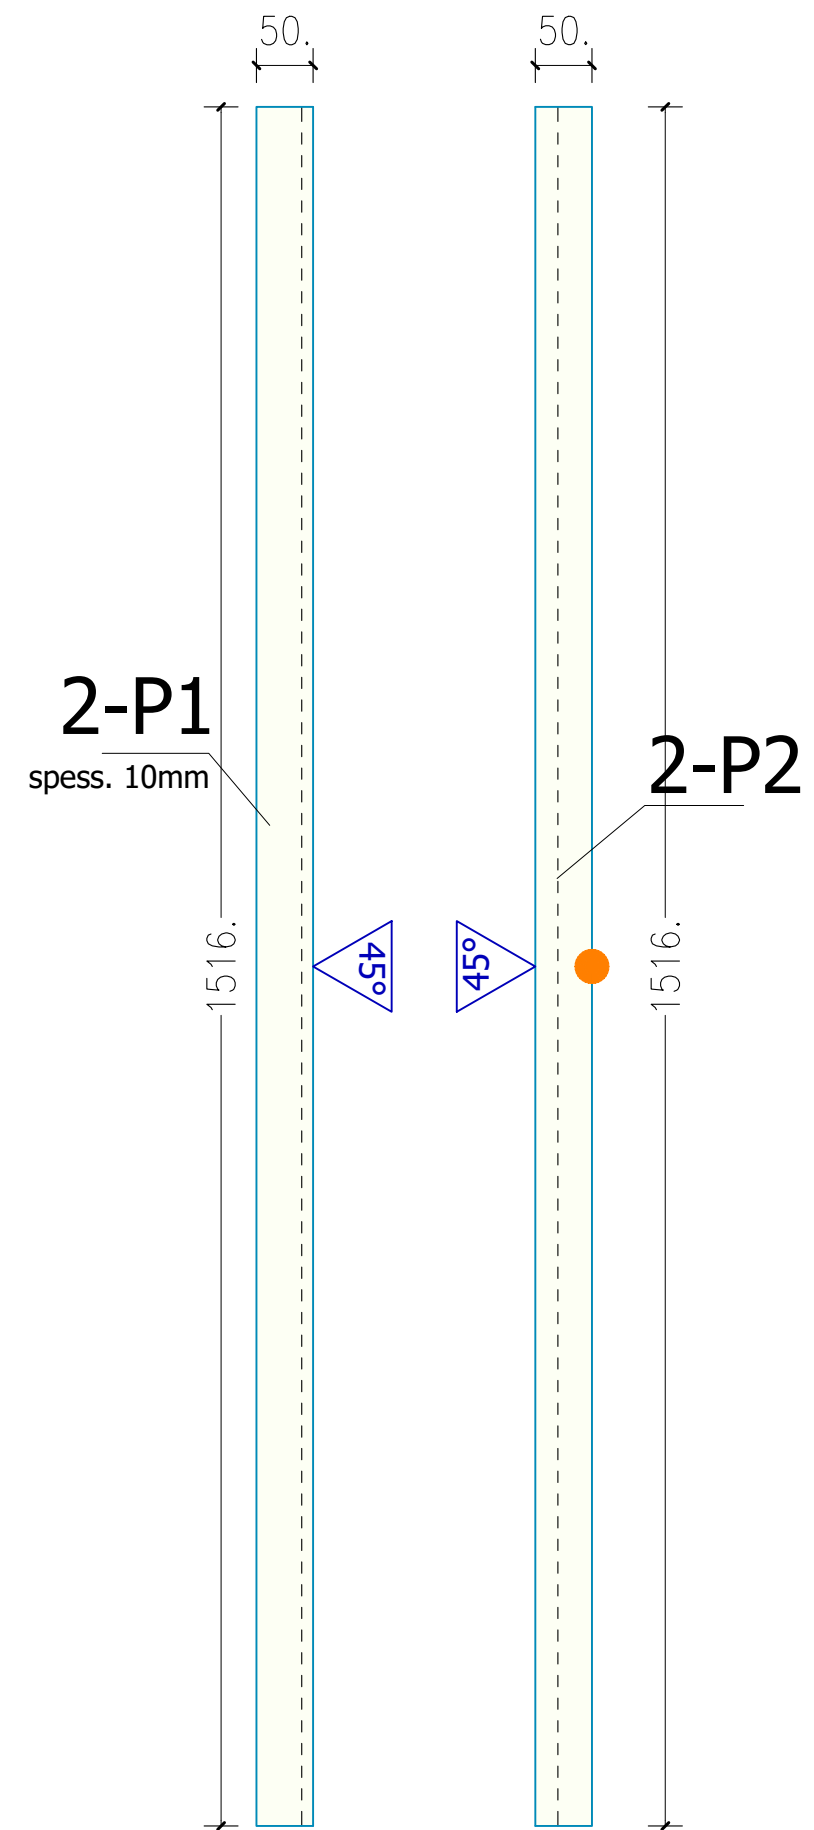

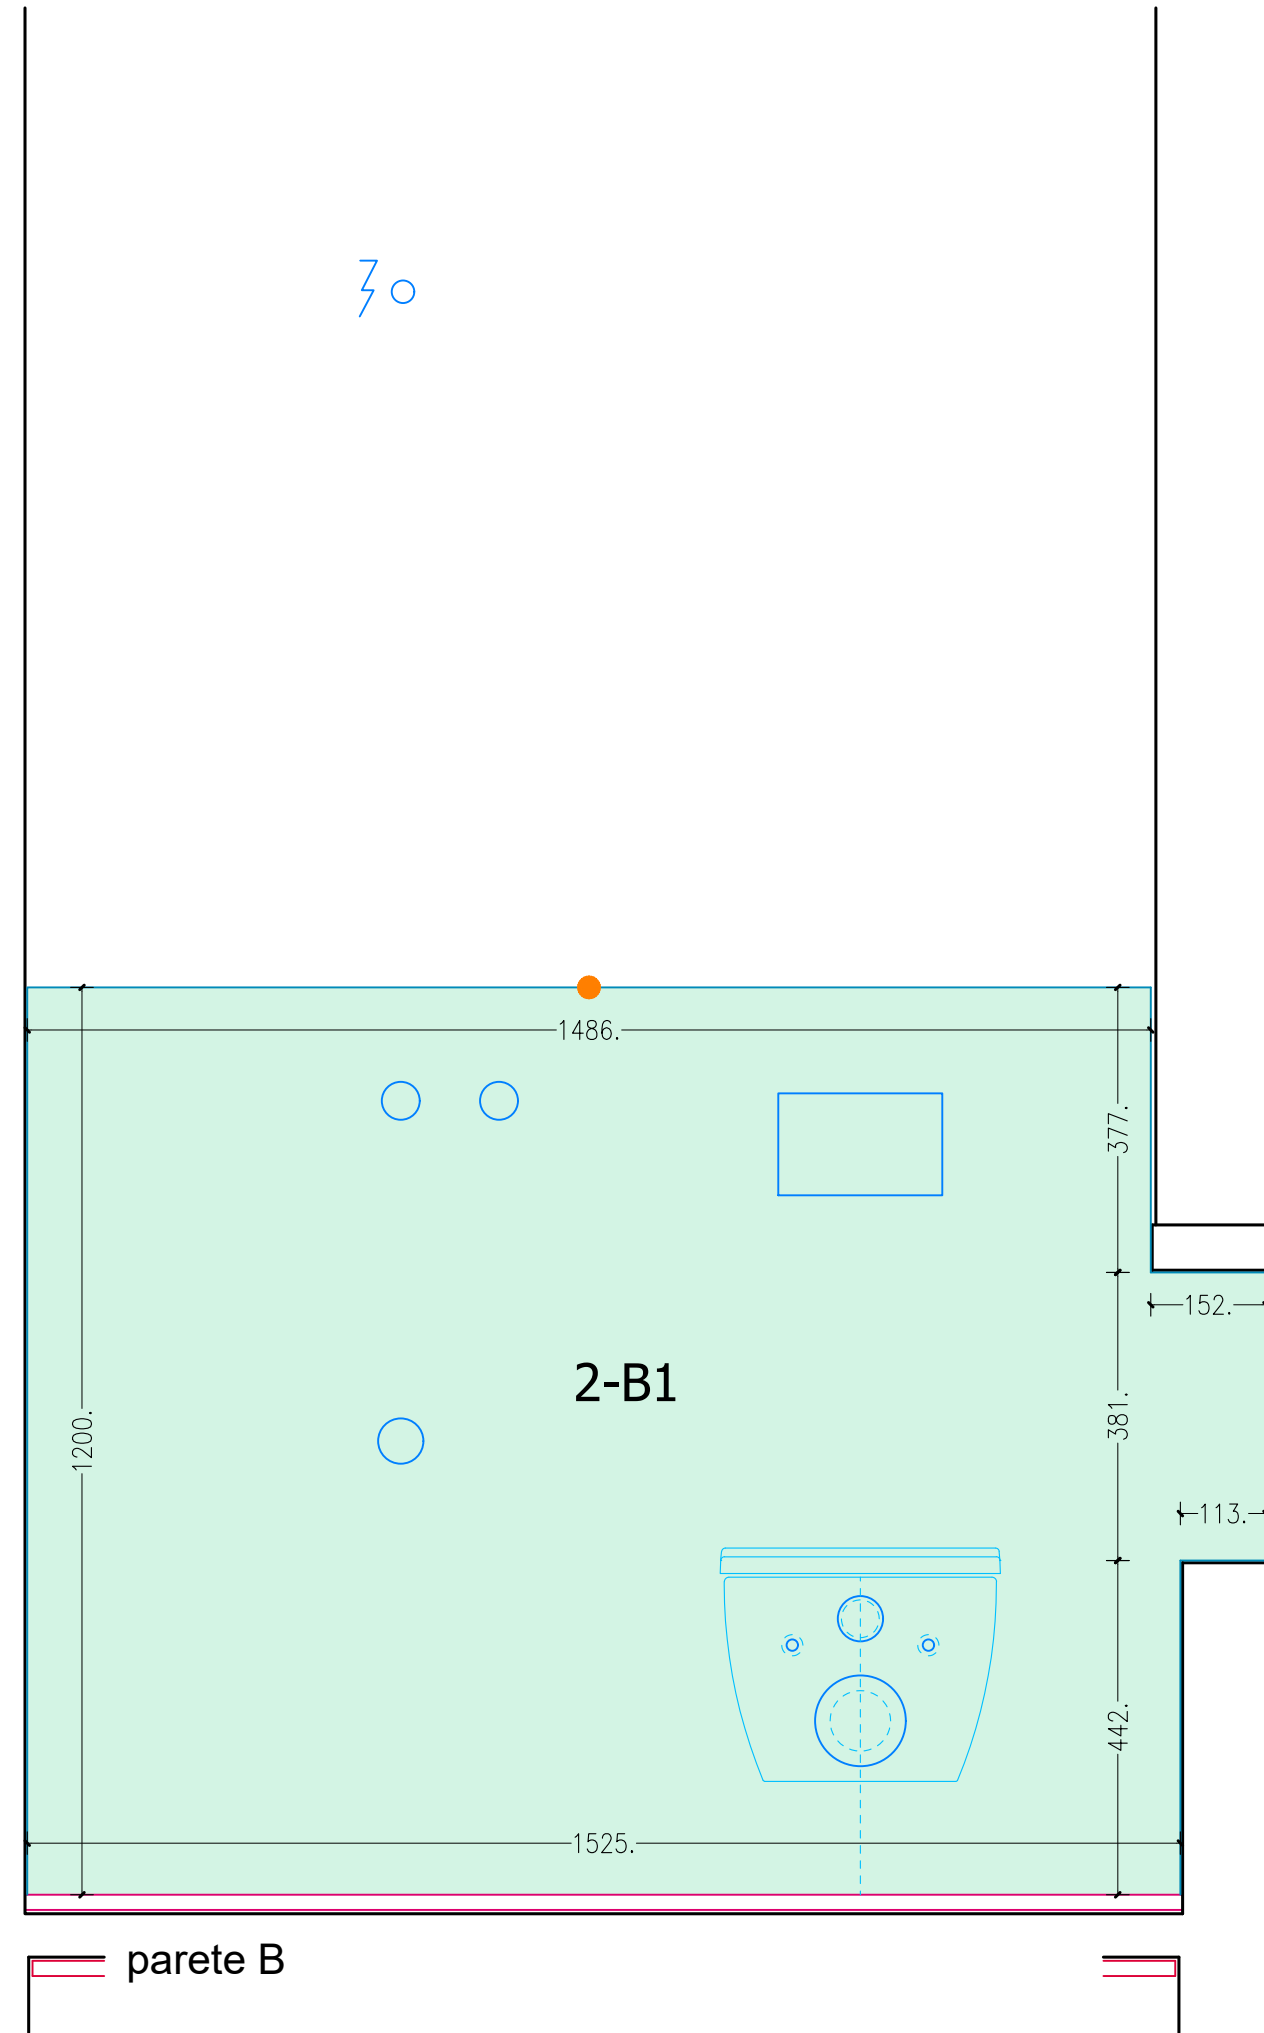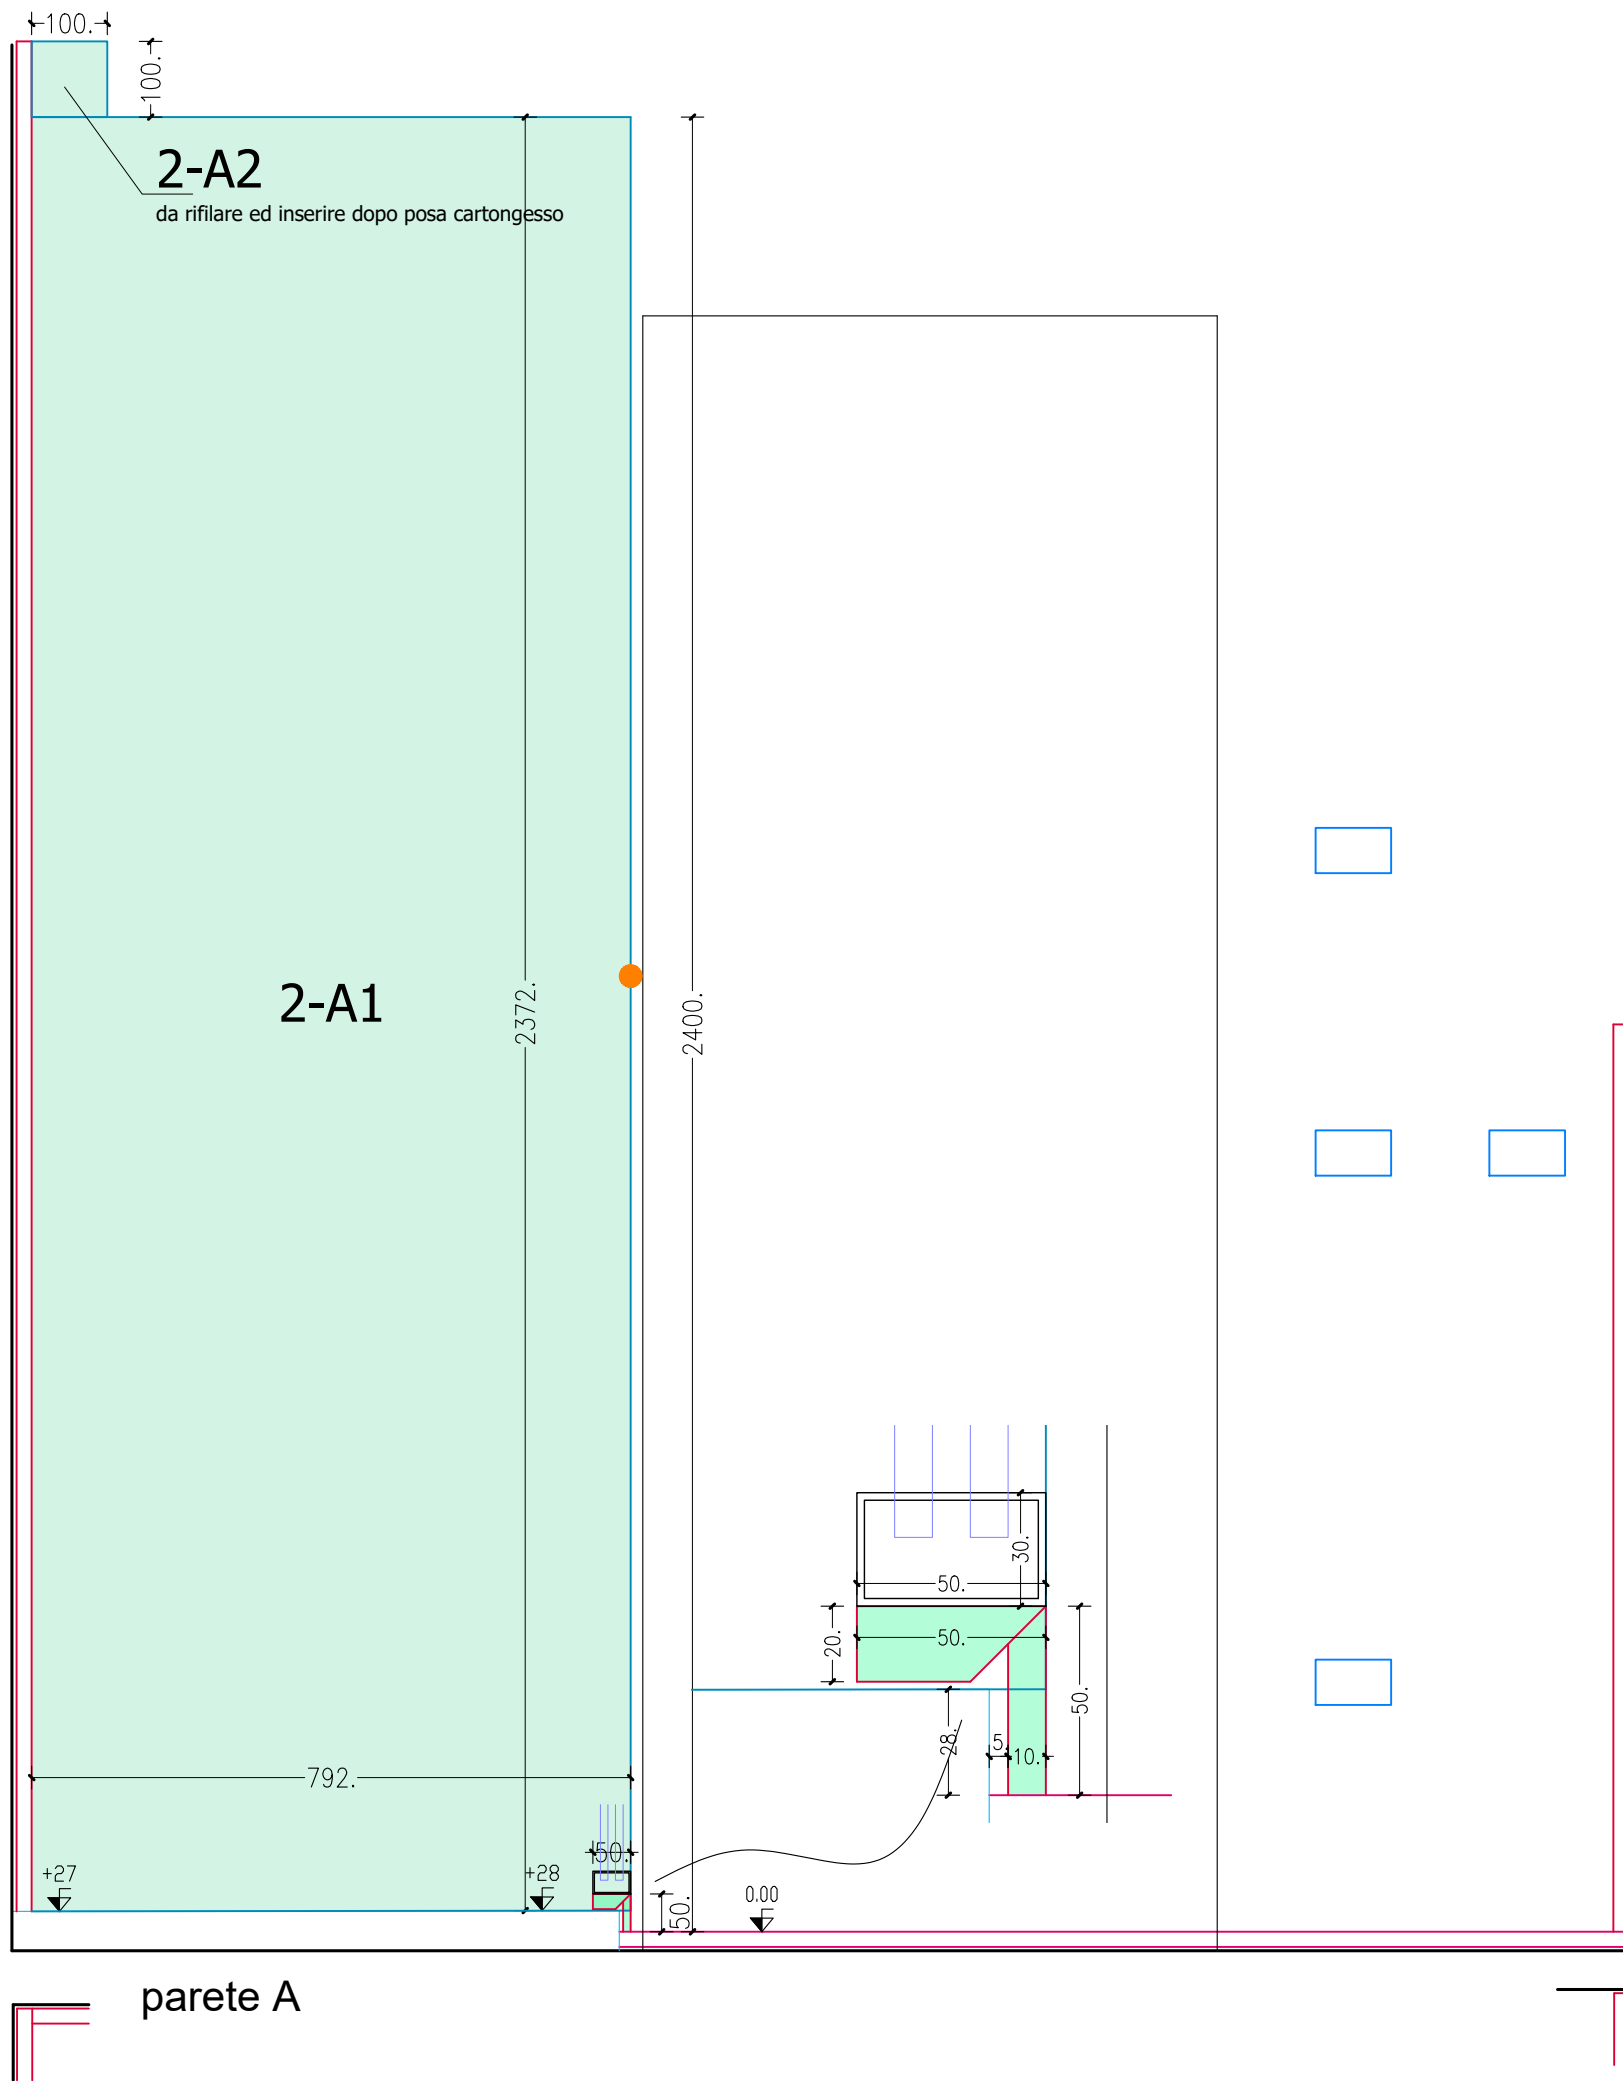


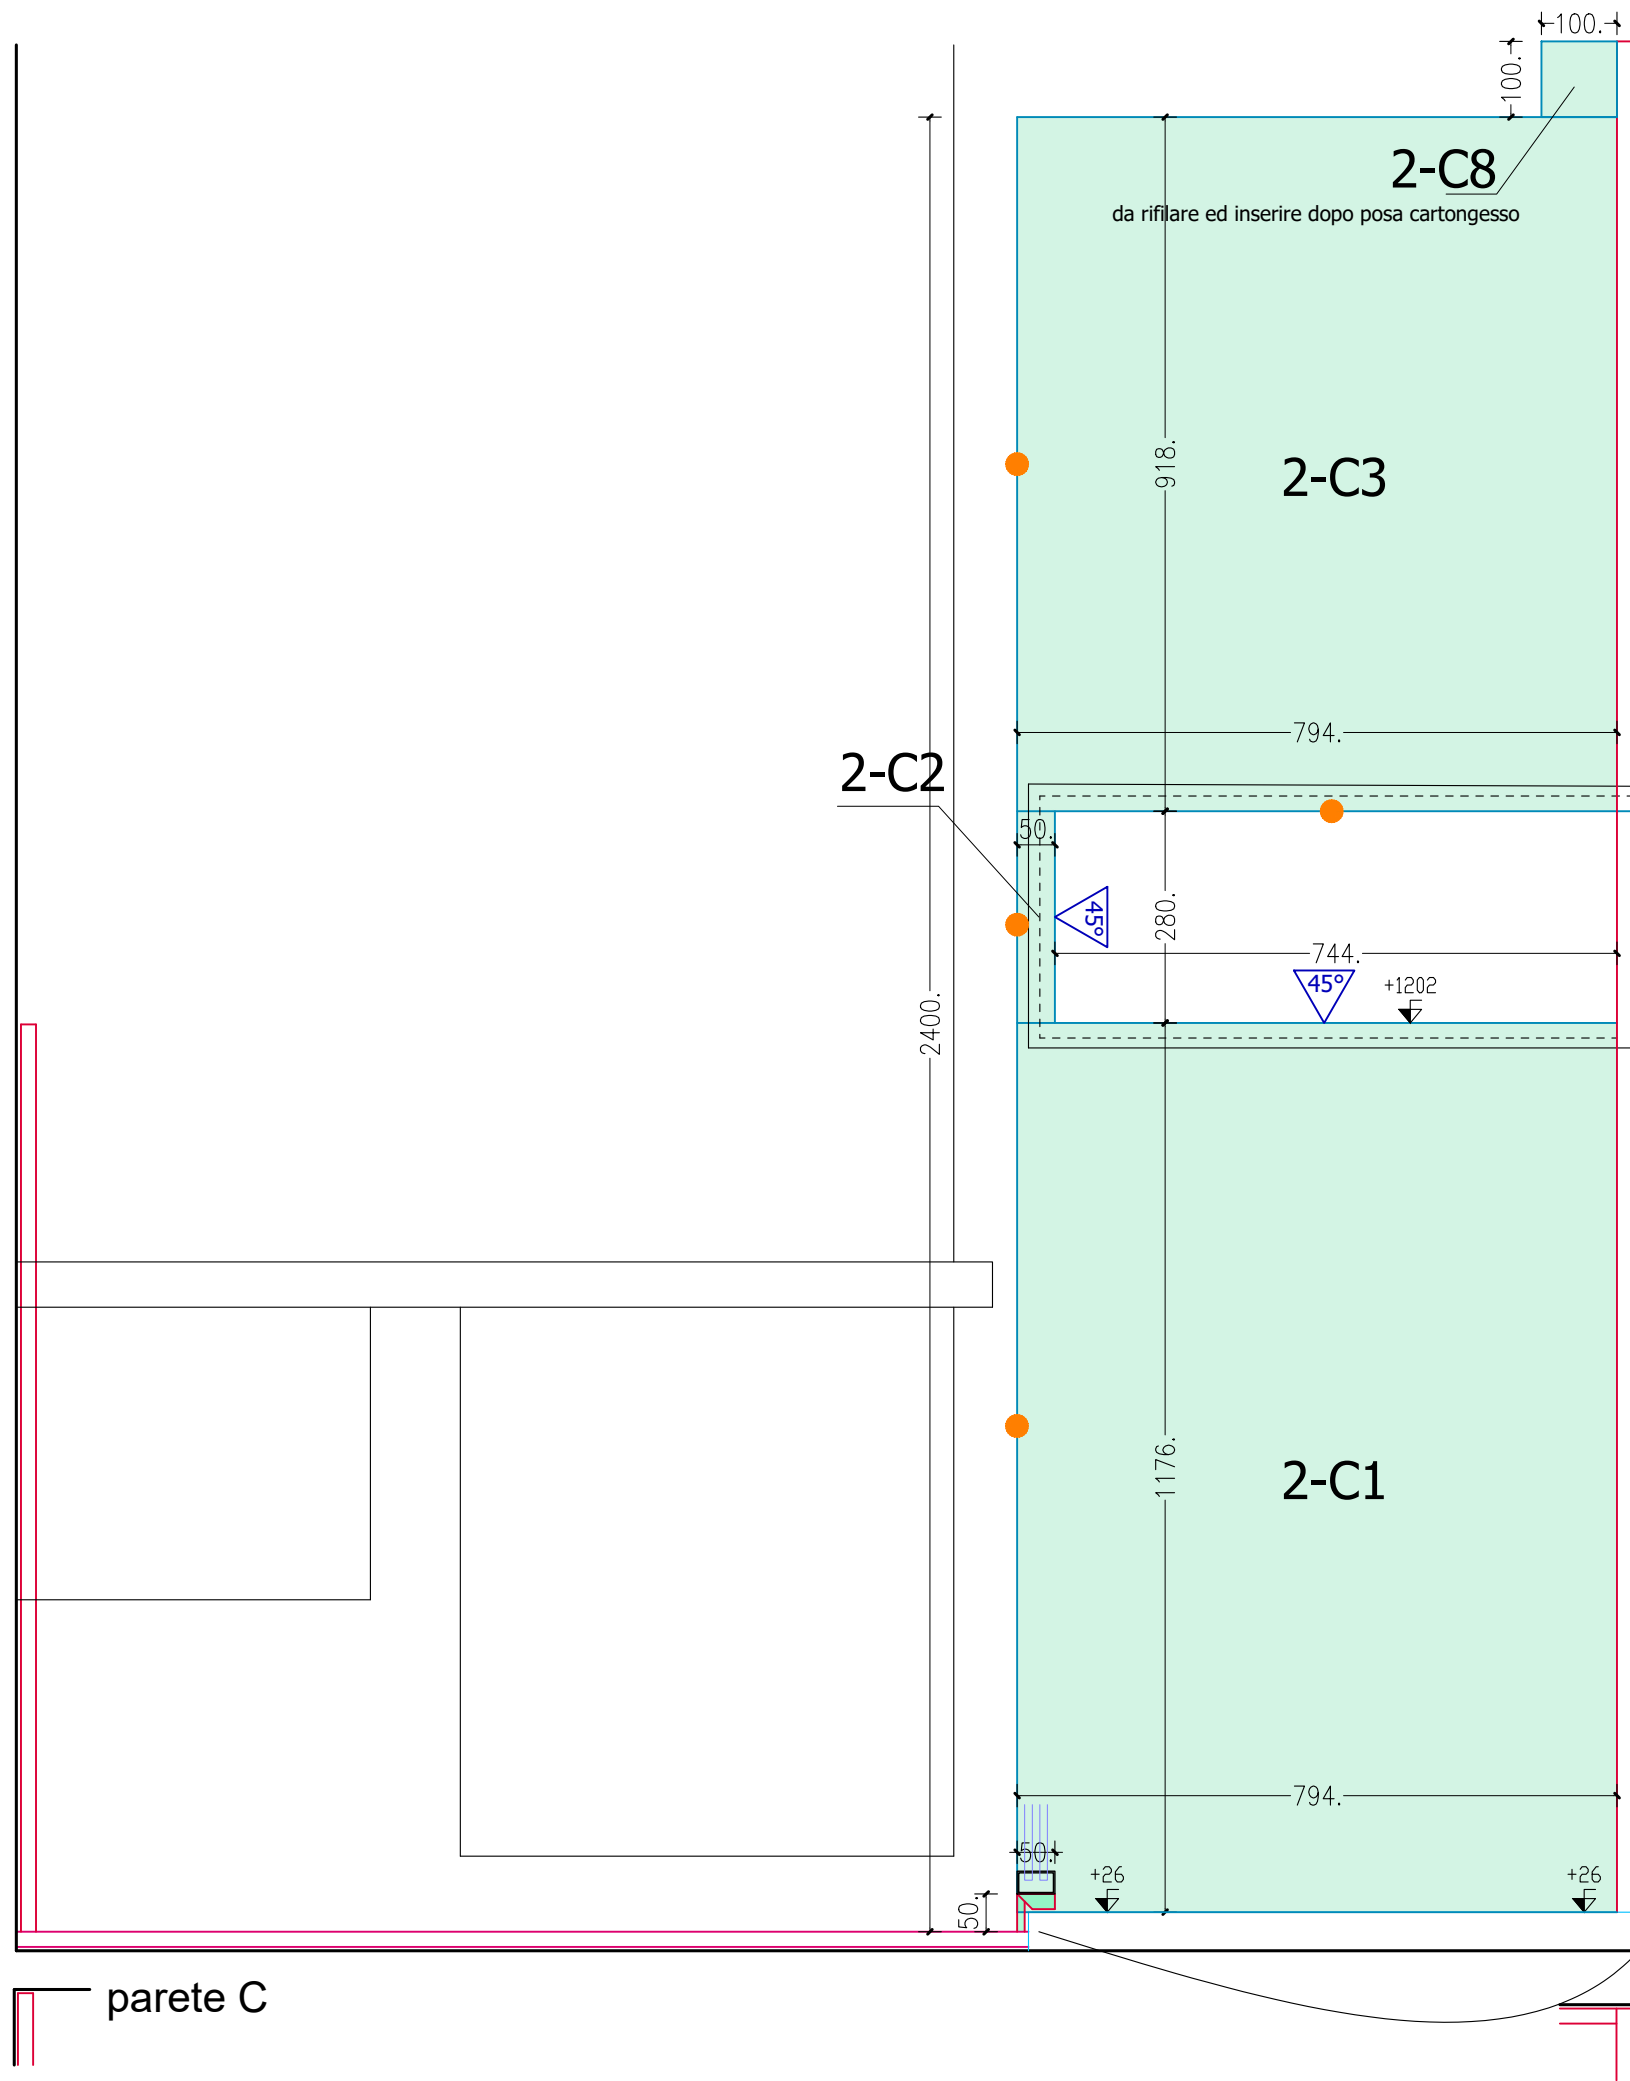


Esploso nicchia

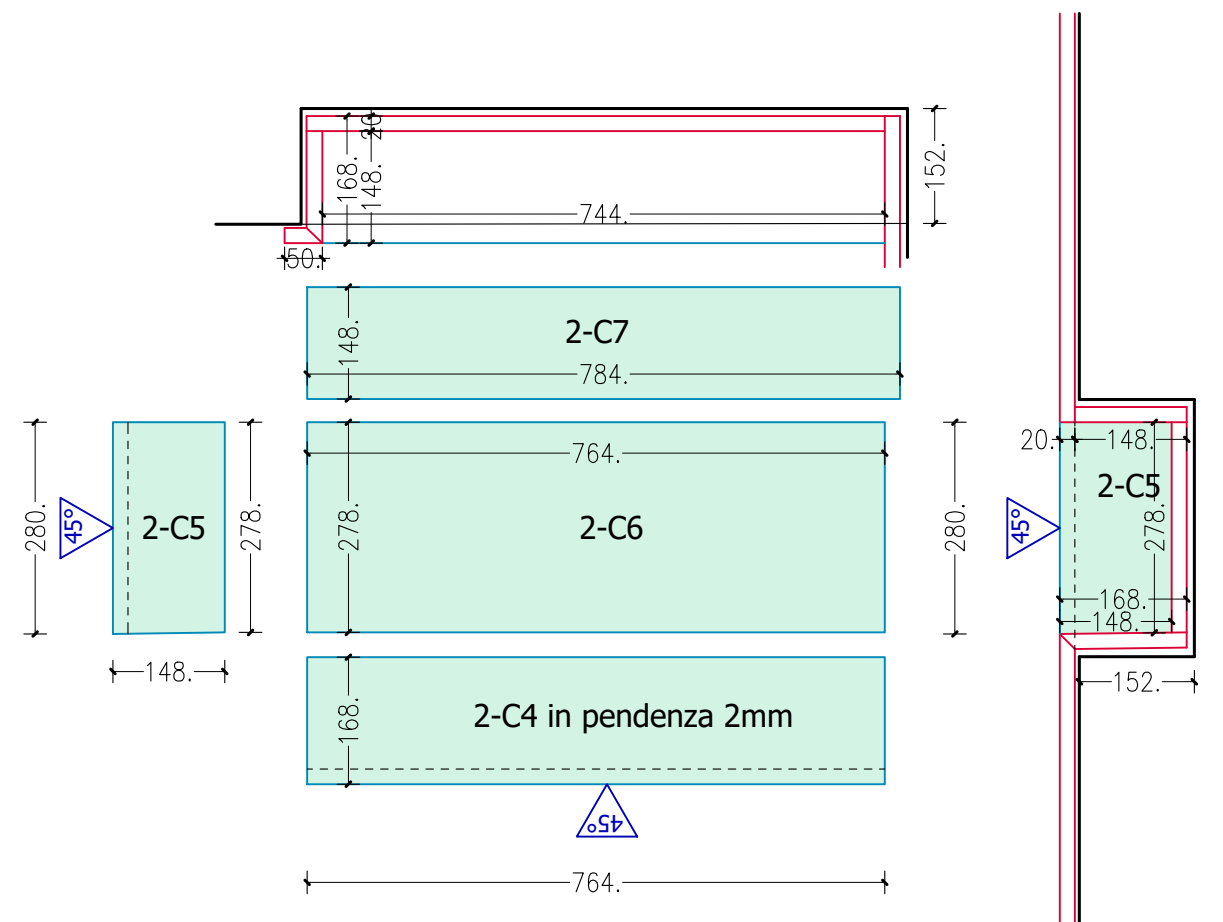


Sezione nicchia

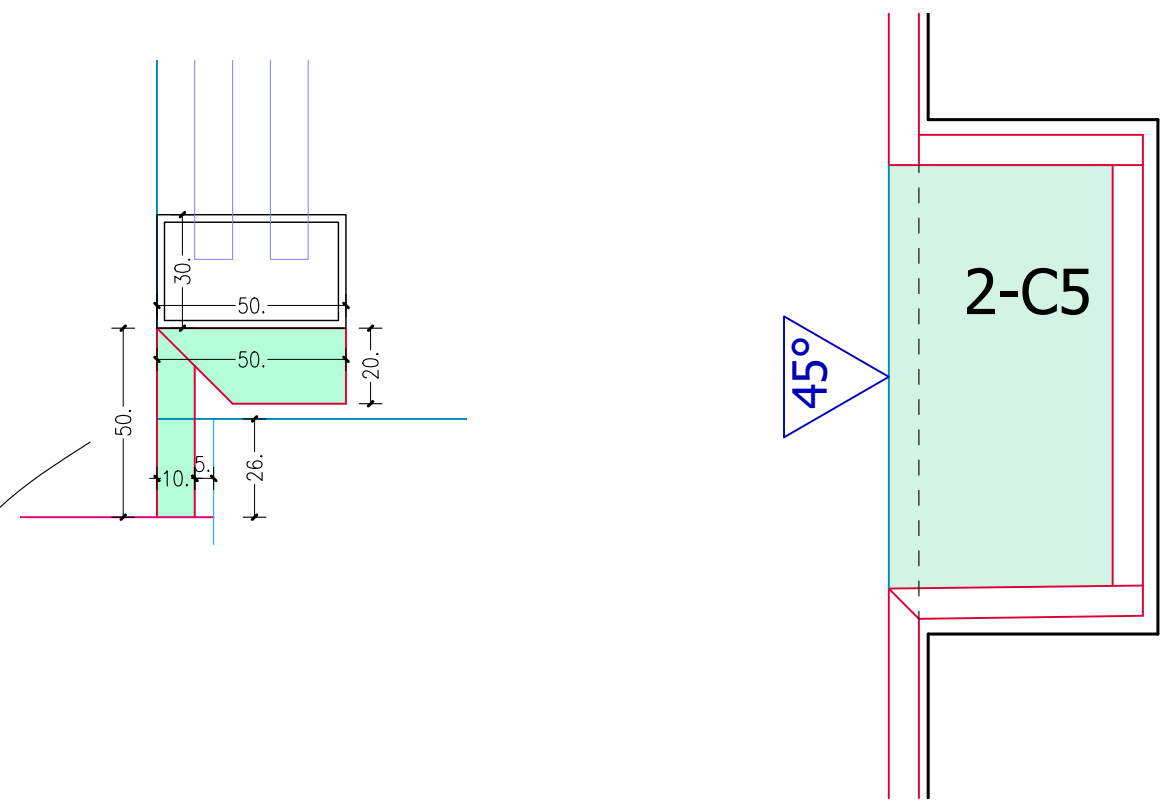

parete C

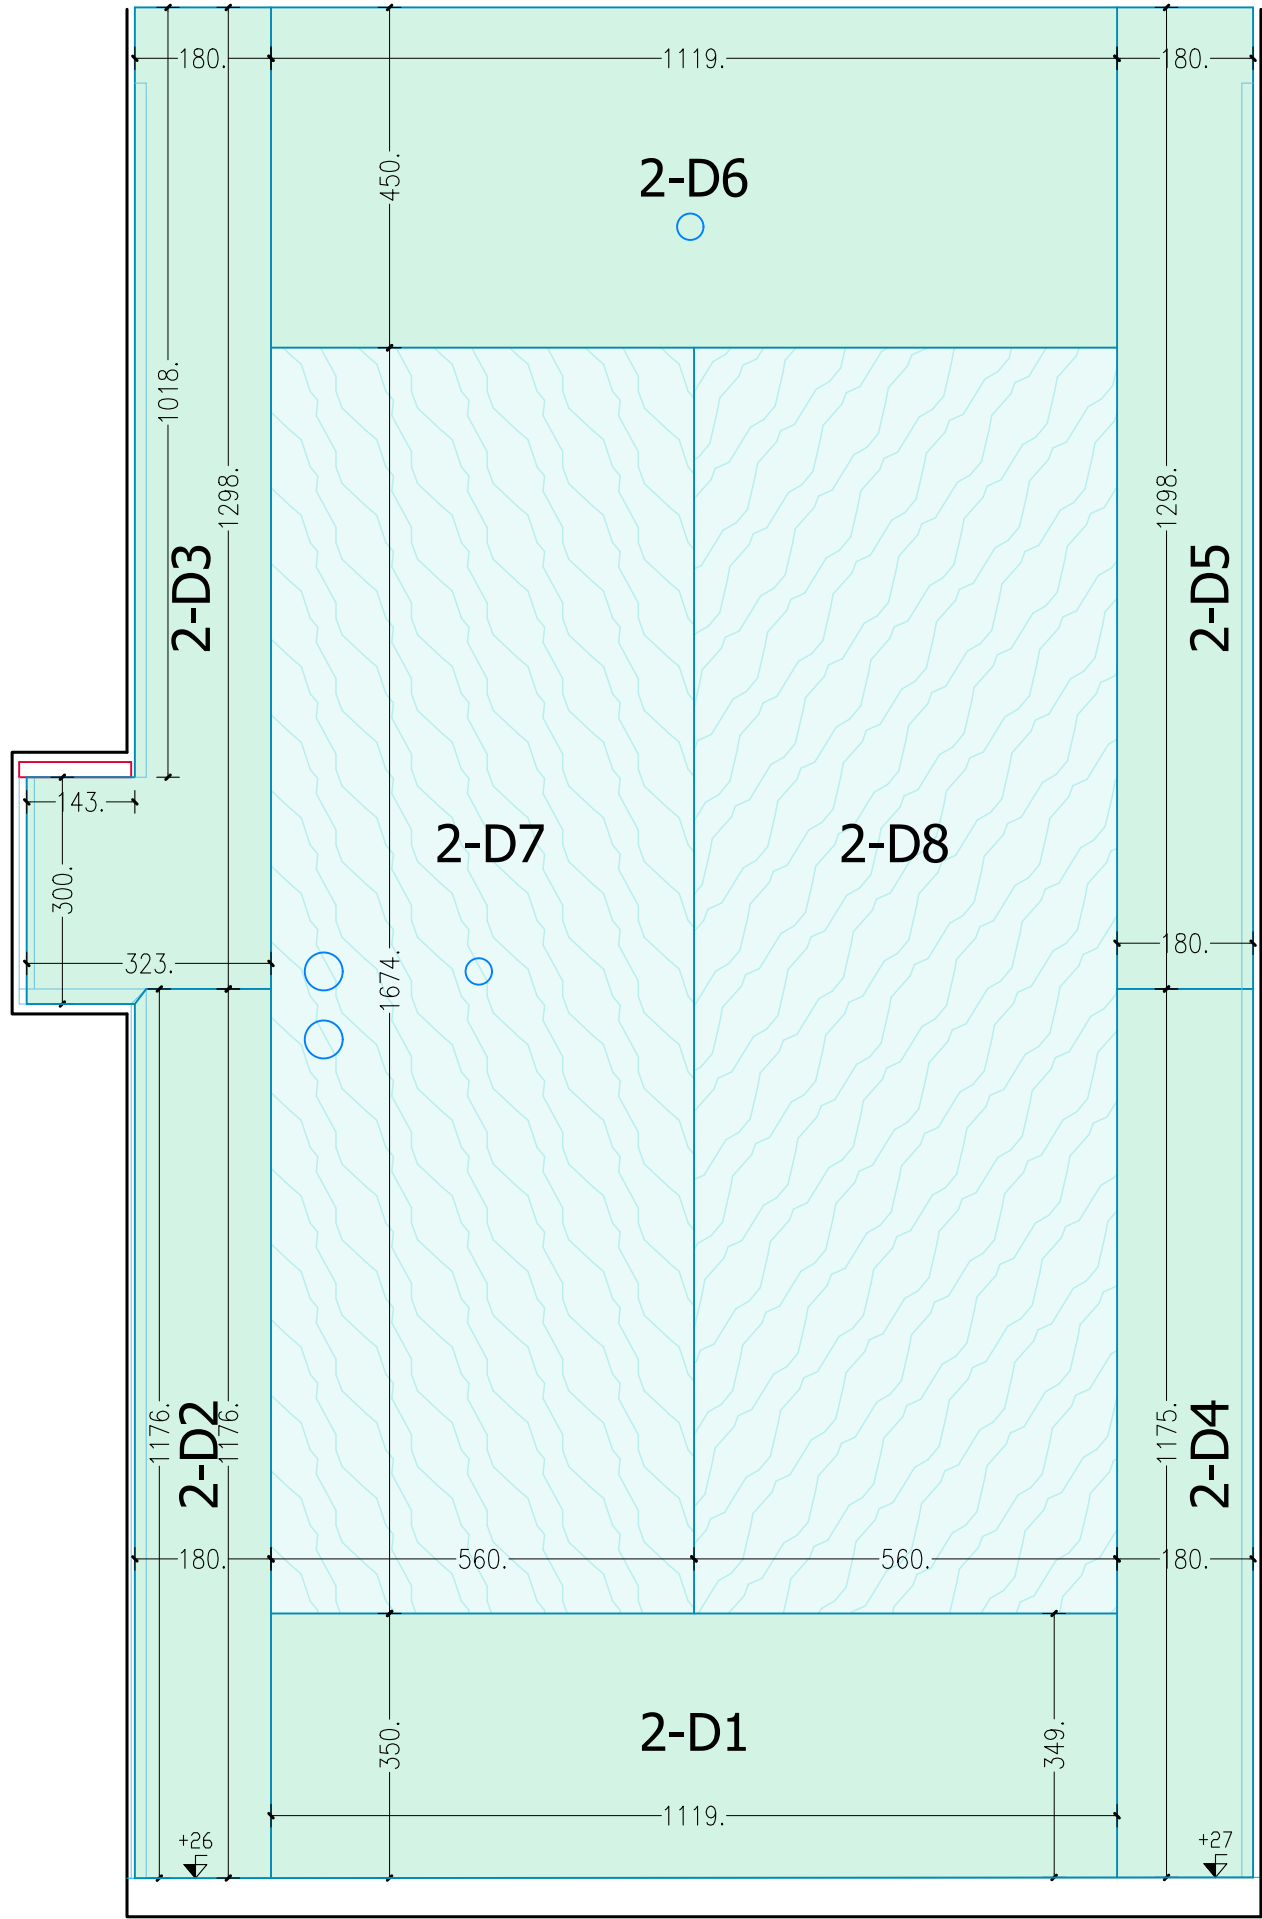

parete D

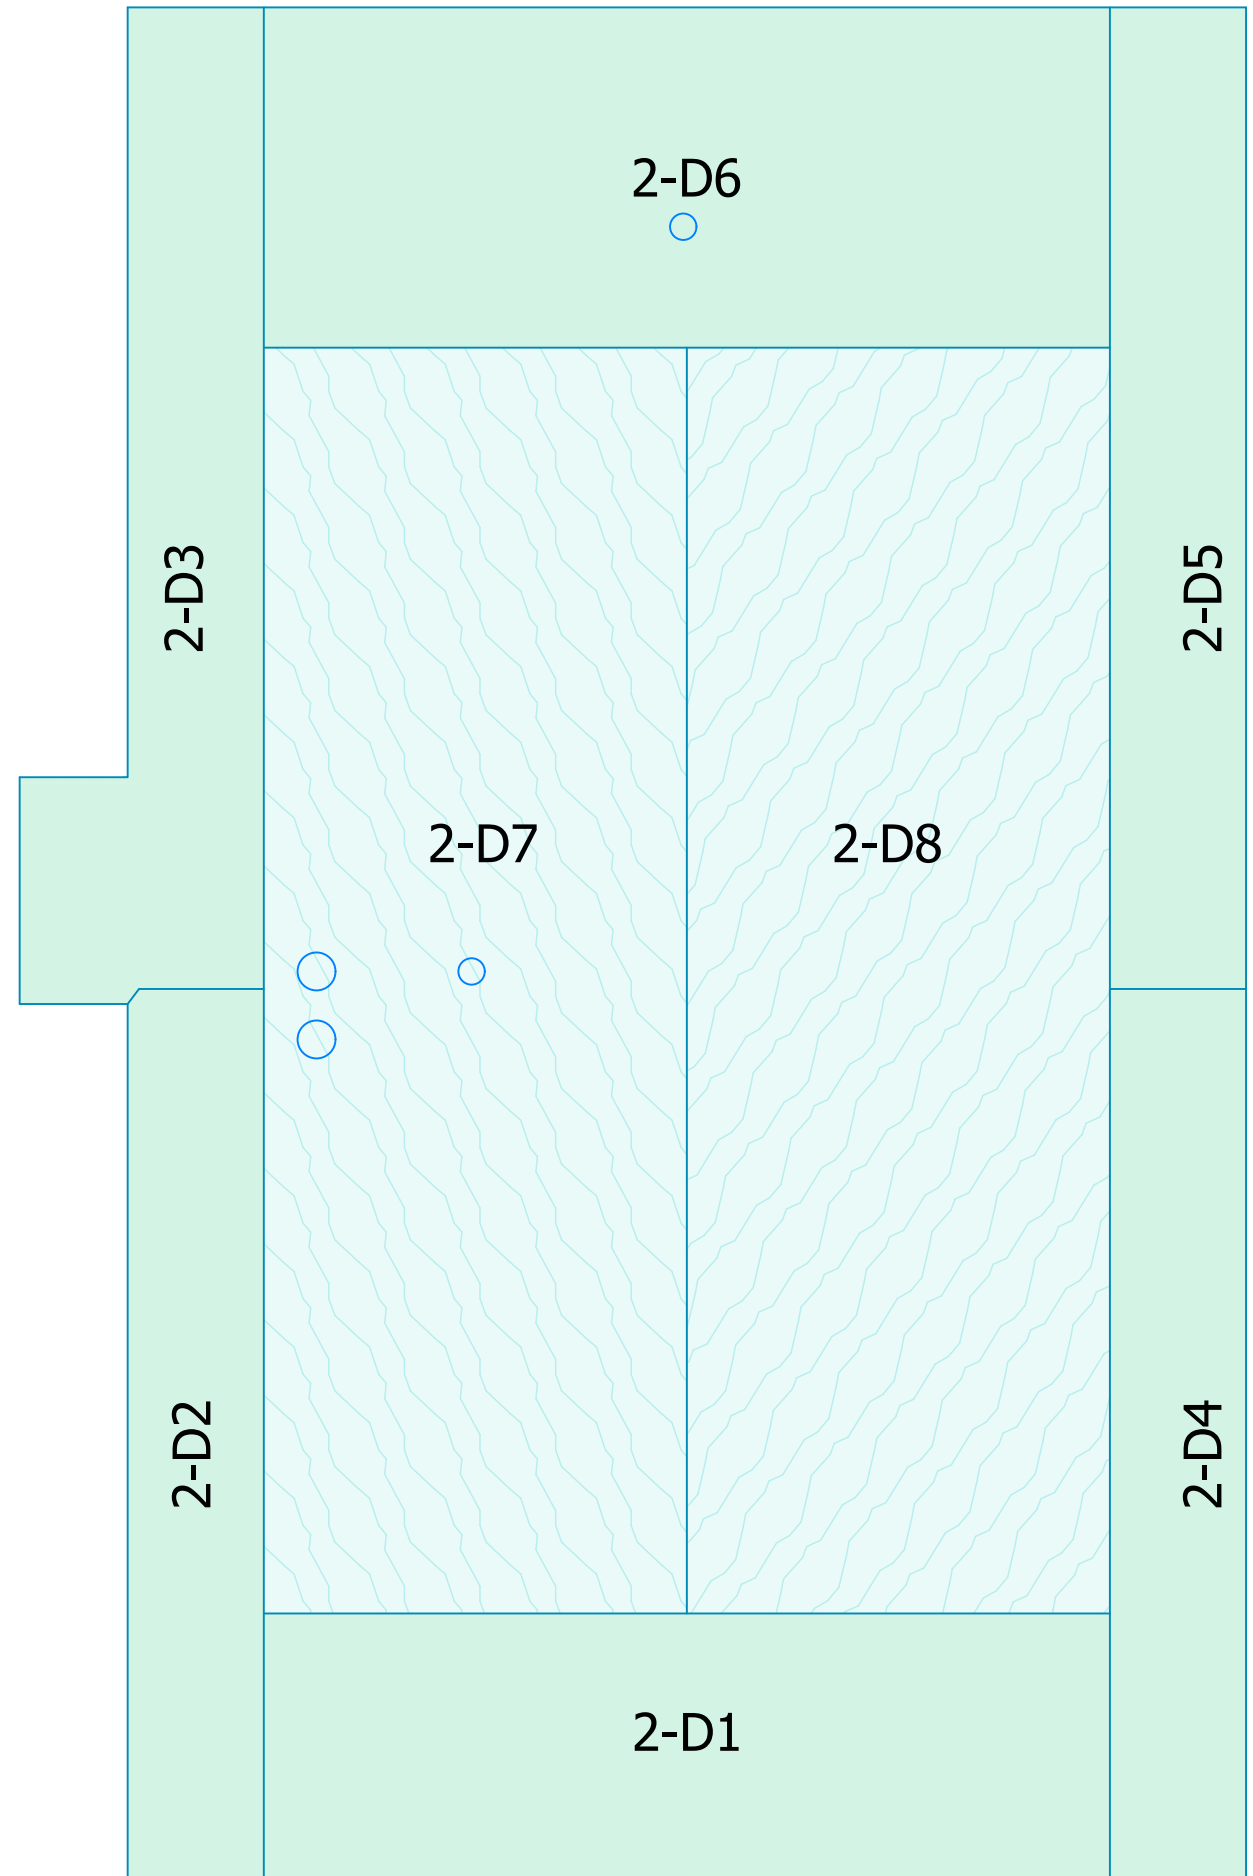

parete D